


Nebenarbeit vor Einbau (auf Kosten des Kunden)
 Vor dem Einbau des Aufzuges :
 - Schacht :
 Bohren : Platte, Boden, Grube und alle senkrechten Seiten und winkelgnau
 Leerrohr in der Richtung vom Schaltschrank Postion
(Grösse : H1100 x L610 x T440)
 - leerer Raum vor dem Schaltschrank ist vorzusehen.
 H2000xT700XL700

- ANSCHLUSS :
 Stromanschluss mit Steckdose, 2 polig und Erdung 230V 16A (Kabel : 3x2.5 mm²) + 1 Fehlerschutz 30mA **Type A « FI » oder « HPI »** Empfehlung : Réf. : A9N21454 / SCHNEIDER oder CDH125F / HAGER oder LEG 410753 / LEGRAND
 Analoger Telefonanschluss Typ RJ45
 *Fordern Sie uns Informationen bzgl. Die Seite des Zuganges an.

NEBENARBEIT NACH EINBAU (auf Kosten des Kunden)
 Abdichtung der Türen auf allen Ebene.
 Raccords sol - seuils de porte, revêtement, peinture.

INFORMATIONEN
 Anlaufstrom beim Starten 8A und Betriebszyklus 5A
Details A 60 mini
 Vor dem Einbau der Türe müssen alle Seite senkrecht und gerade sein.
 Abdichtung nicht in dem Einkaufsvertrag des Aufzuges vorgesehen.

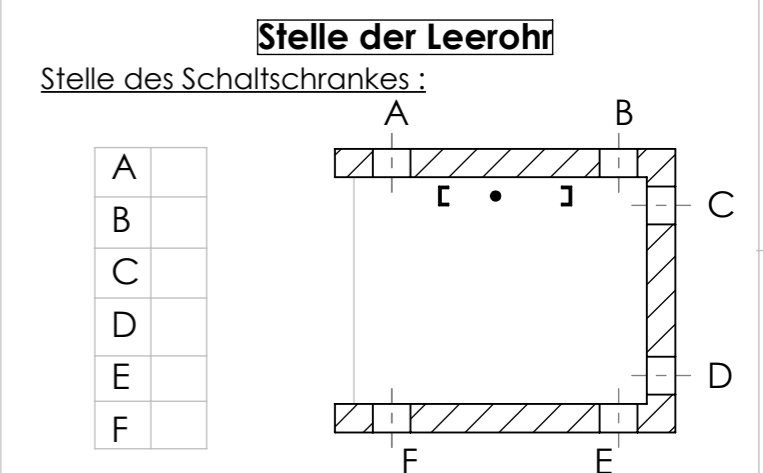

Nützliche Abmessungen

Fahrkorbbreite
900 mm

Größe der Kabine
Breite = 1000 mm
Tiefe = 1250 mm

Über eine 5 Meter Förderhöhe ist ein extra Loch in der Grube für das Zylinder vorzusehen, nur wenn die Höhe von der obersten Geschossdecke nicht vergrößert werden kann.

$$Ht \text{ puit vérin} = \frac{\text{Course}}{3} + 700 - \text{HSP}$$

Ht puit vérin = Höhe von dem extra Loch in der Grube für das Zylinder
 Course = Förderhöhe
 HSP = Höhe von der obersten Geschossdecke


R1=250Kg (Auf 2 Befestigungspunkten)
 R2=1000K (auf einem Gebiet von 70x240mm)

etnaFRANCE
 ELEVATEURS, MONTE-CHARGES, ASCENSEURS PRIVATIFS

Menge: 1
 Toleranz : ±10mm

Teilbezeichnung :
gegenüberliegende Tür "Kreativ"- "Premium"

APPARAT	
MATIERIAL	Mauerwerk
Behandlung	-

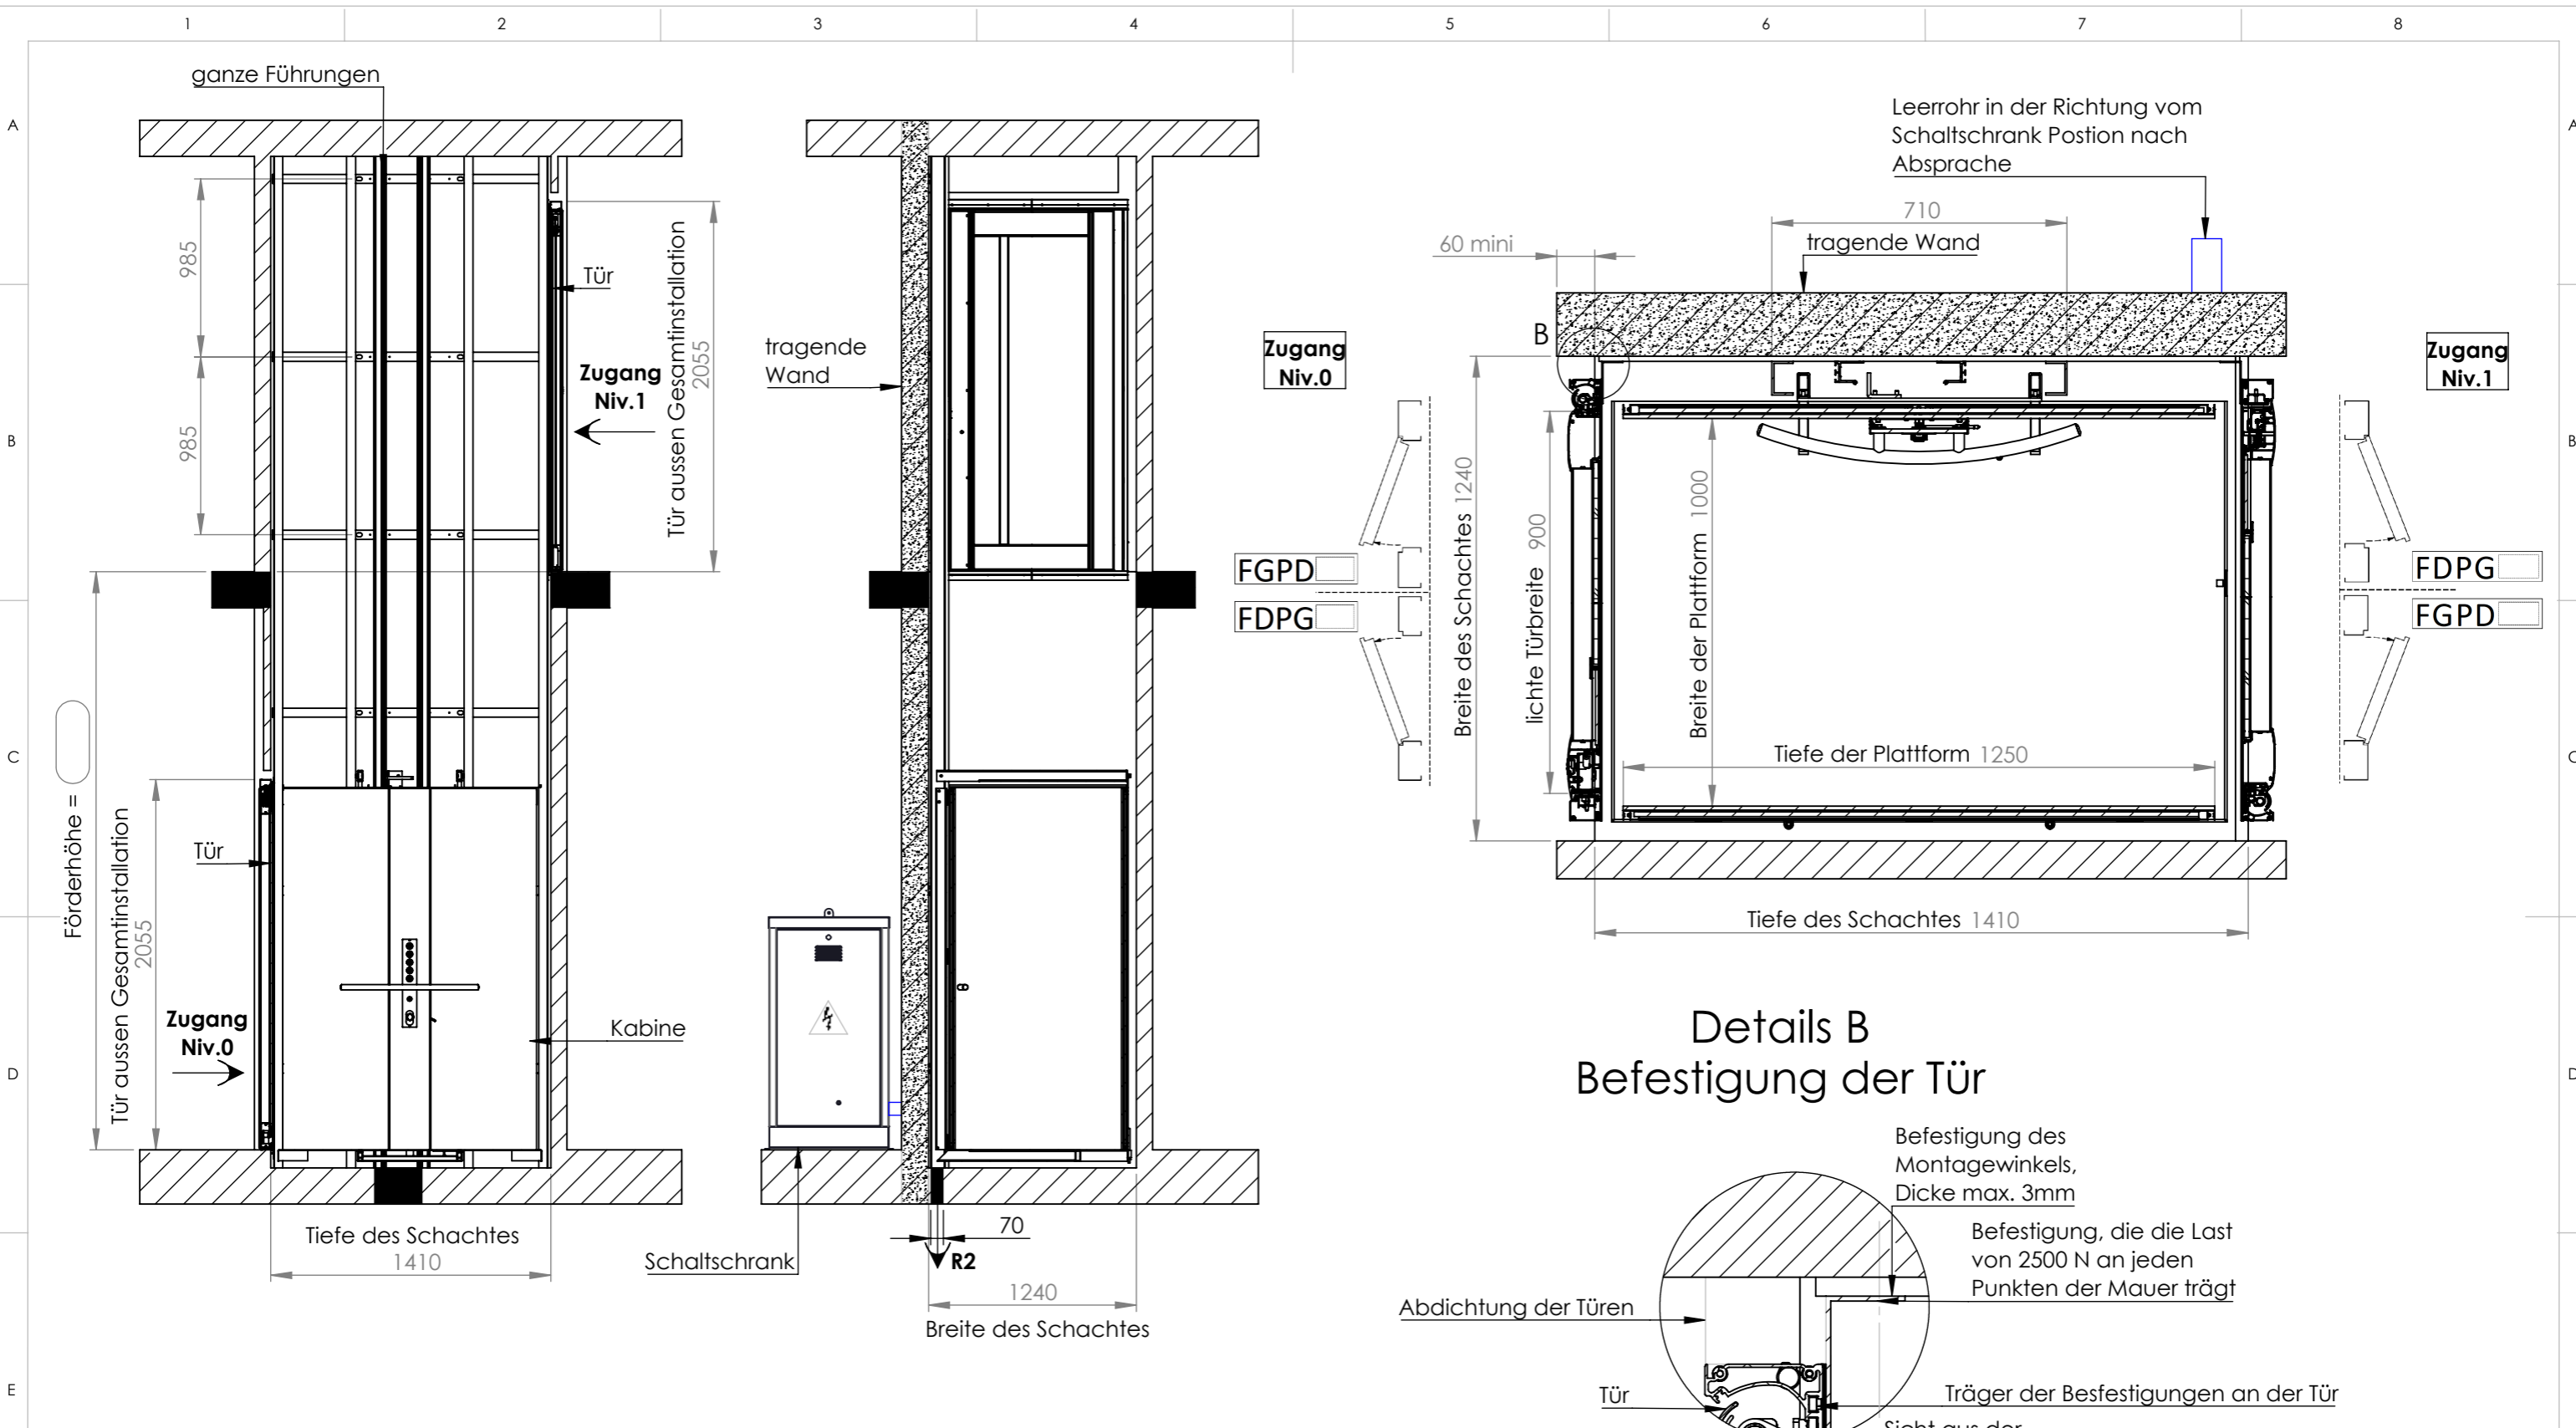

ÖFFNUNG		
SICHT		
AUßERHALB DES AUFZUGES	Tür-Anschlag LINKS	Tür-Anschlag RECHTS
IM INNEREN DES AUFZUGES	TÜRÖFFNUNG RECHTS	TÜRÖFFNUNG LINKS
CODE	FGPD	FDPG

etnaFRANCE
ELEVATEURS, MONTE-CHARGES, ASCENSEURS PRIVATIFS

Menge: 1
Toleranz : ±10mm

Teilbezeichnung :
gegenüberliegende Tür
"Kreativ"- "Premium"

APPARAT
MATIERIAL
Behandlung -

A3
SCALE:1:35

A	Schaffung	Datum	26-09-2017	Autor	15-U02-63
Rev	Veränderung				