

Nebenarbeit vor Einbau (auf Kosten des Kunden)

Vor dem Einbau des Aufzuges :

- Schacht :

Bohren : Platte, Boden, Grube und alle senkrechten Seiten und winkelgnau

Leerrohr in der Richtung vom Schaltschrank Position

(Grösse : H1100 x L610 x T440)

- leerer Raum vor dem Schaltschrank ist vorzusehen.

H2000xT700XL700

- ANSCHLUSS :

Stromanschluss mit Steckdose, 2 polig und Erdung 230V 16A (Kabel : 3x2.5 mm²) + 1 Fehlerschutz 30mA **Type A « FI » oder « HPI »** Empfehlung : Réf. : A9N21454 / SCHNEIDER oder CDH125F / HAGER oder LEG 410753 / LEGRAND

Analoger Telefonanschluss Typ RJ45

*Fordern Sie uns Informationen bzgl. Die Seite des Zuganges an.

NEBENARBEIT NACH EINBAU (auf Kosten des Kunden)

Abdichtung der Türen auf allen Ebene.

Raccords sol - seuils de porte, revêtement, peinture.


INFORMATIONEN

Anlaufstrom beim Starten 8A und Betriebszyklus 5A

Details A 60 mini

Vor dem Einbau der Türe müssen alle Seite senkrecht und gerade sein.

Abdichtung nicht in dem Einkaufsvertrag des Aufzuges vorgesehen.

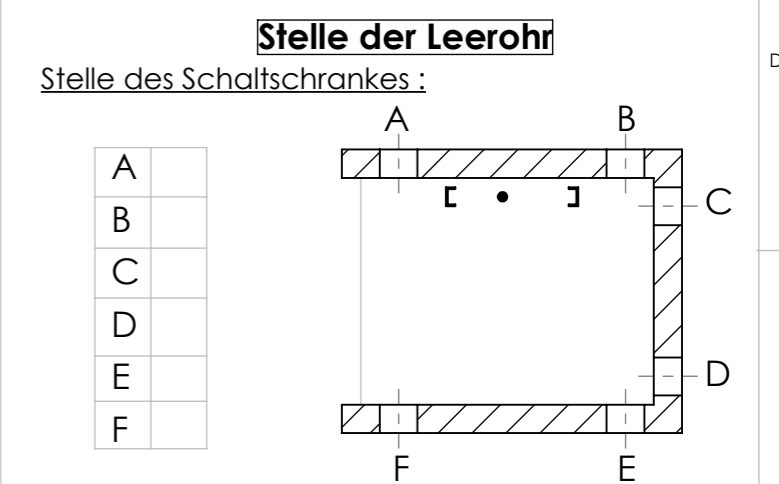

Nützliche Abmessungen

Fahrkorbbreite

800 mm

Größe der Kabine

Breite = 810 mm

Tiefe = 1290 mm

Über eine 5 Meter Förderhöhe ist ein extra Loch in der Grube für das Zylinder vorzusehen, nur wenn die Höhe von der obersten Geschossdecke nicht vergrößert werden kann.

$$Ht \text{ puit vérin} = \frac{\text{Course}}{3} + 700 - \text{HSP}$$

Ht puit vérin = Höhe von dem extra Loch in der Grube für das Zylinder

Course = Förderhöhe

HSP = Höhe von der obersten Geschossdecke

R1=250Kg (Auf 2 Befestigungspunkten)

R2=1000K (auf einem Gebiet von 70x240mm)

etnaFRANCE
ELEVATEURS, MONTE-CHARGES, ASCENSEURS PRIVATIFS

Menge: 1


Toleranz : ±10mm

Teilbezeichnung :

Seitliche Tür "Kreativ"-"Premium" Large

APPARAT	
MATERIAL	Mauerwerk
Behandlung	-

A	Schaffung	Datum	26-09-2017	Autor	N°	15-U01-21	A3
Rev	Veränderung						SCALE:1:35

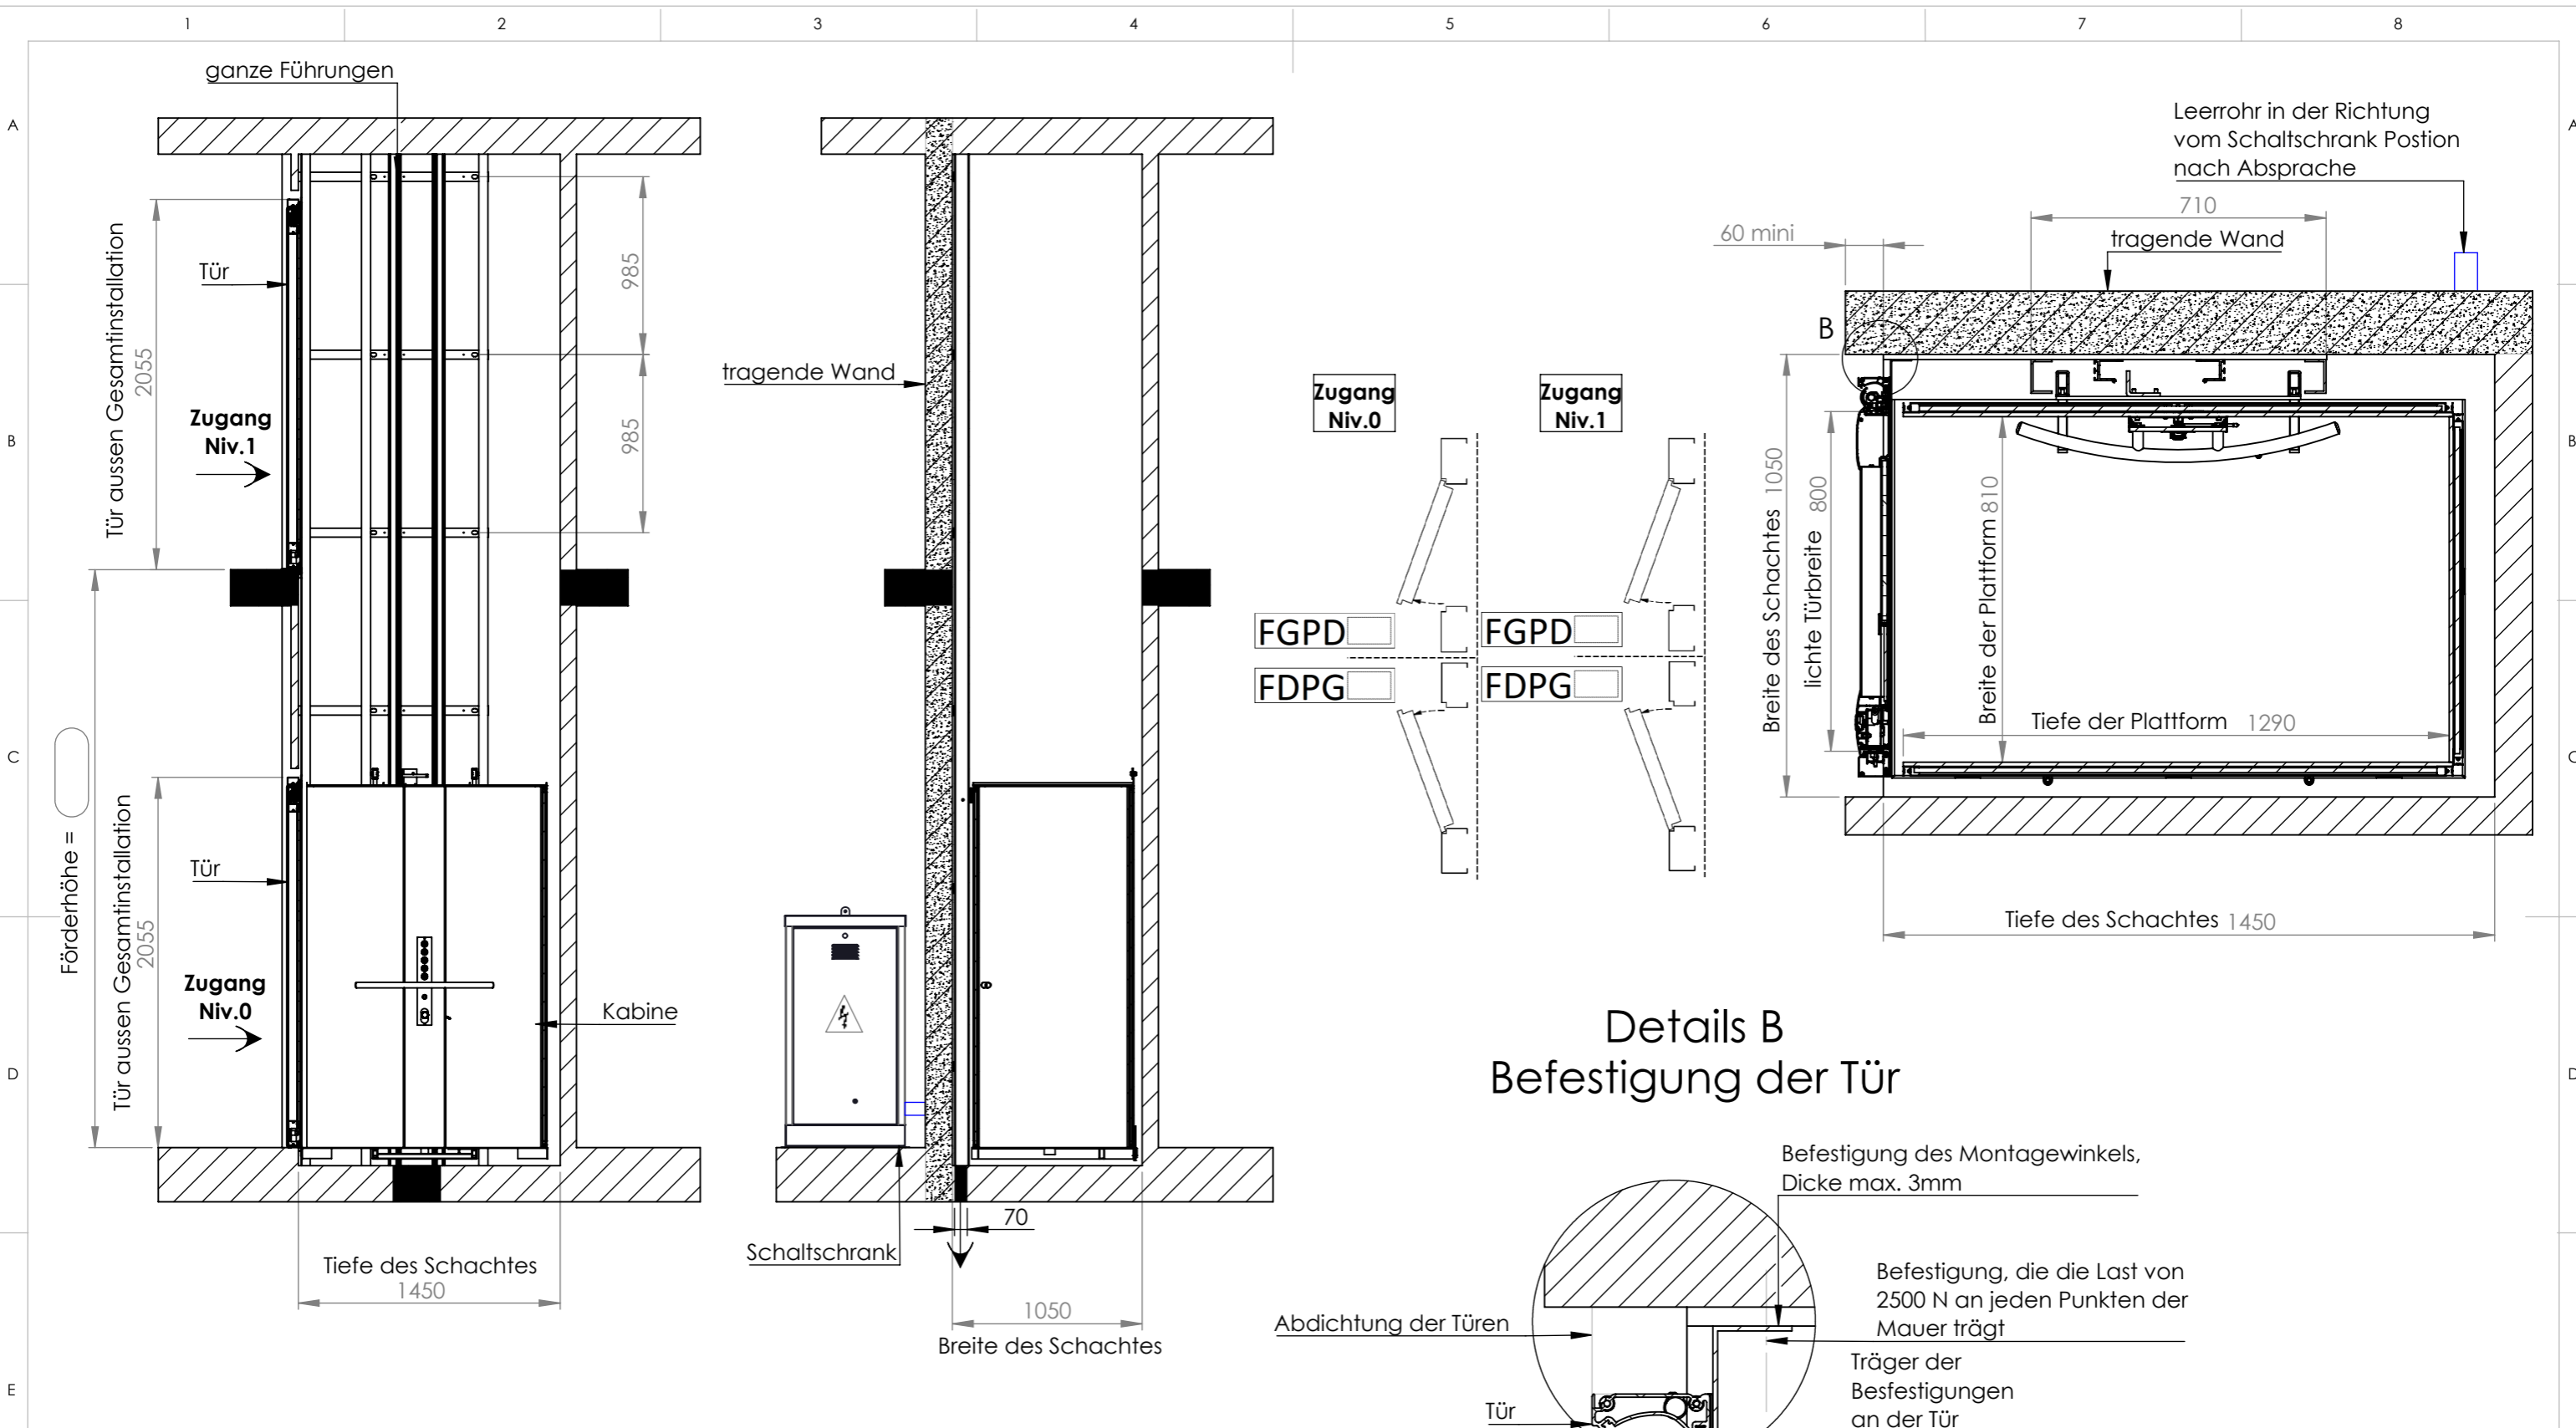

ÖFFNUNG SICHT		
	Tür-Anschlag LINKS TÜRÖFFNUNG RECHTS CODE FGPD	Tür-Anschlag RECHTS TÜRÖFFNUNG LINKS CODE FDPG

		Menge: 1 Toleranz : ±10mm
Teilbezeichnung : Seitliche Tür "Kreativ"- "Premium" Large		
APPARAT		
MATERIAL		
Behandlung	-	
A Schaffung Rev Veränderung		Datum 26-09-2017 Autor 15-U02-21
		A3 SCALE:1:35